
 


**ПЛАН ЗАСТРОЙКИ
КОМПЕТЕНЦИИ**
«Физическая культура, спорт и фитнес»

The bottom half of the page is decorated with large, overlapping red geometric shapes, including a triangle and a quadrilateral, creating a modern, abstract design.

План застройки площадки

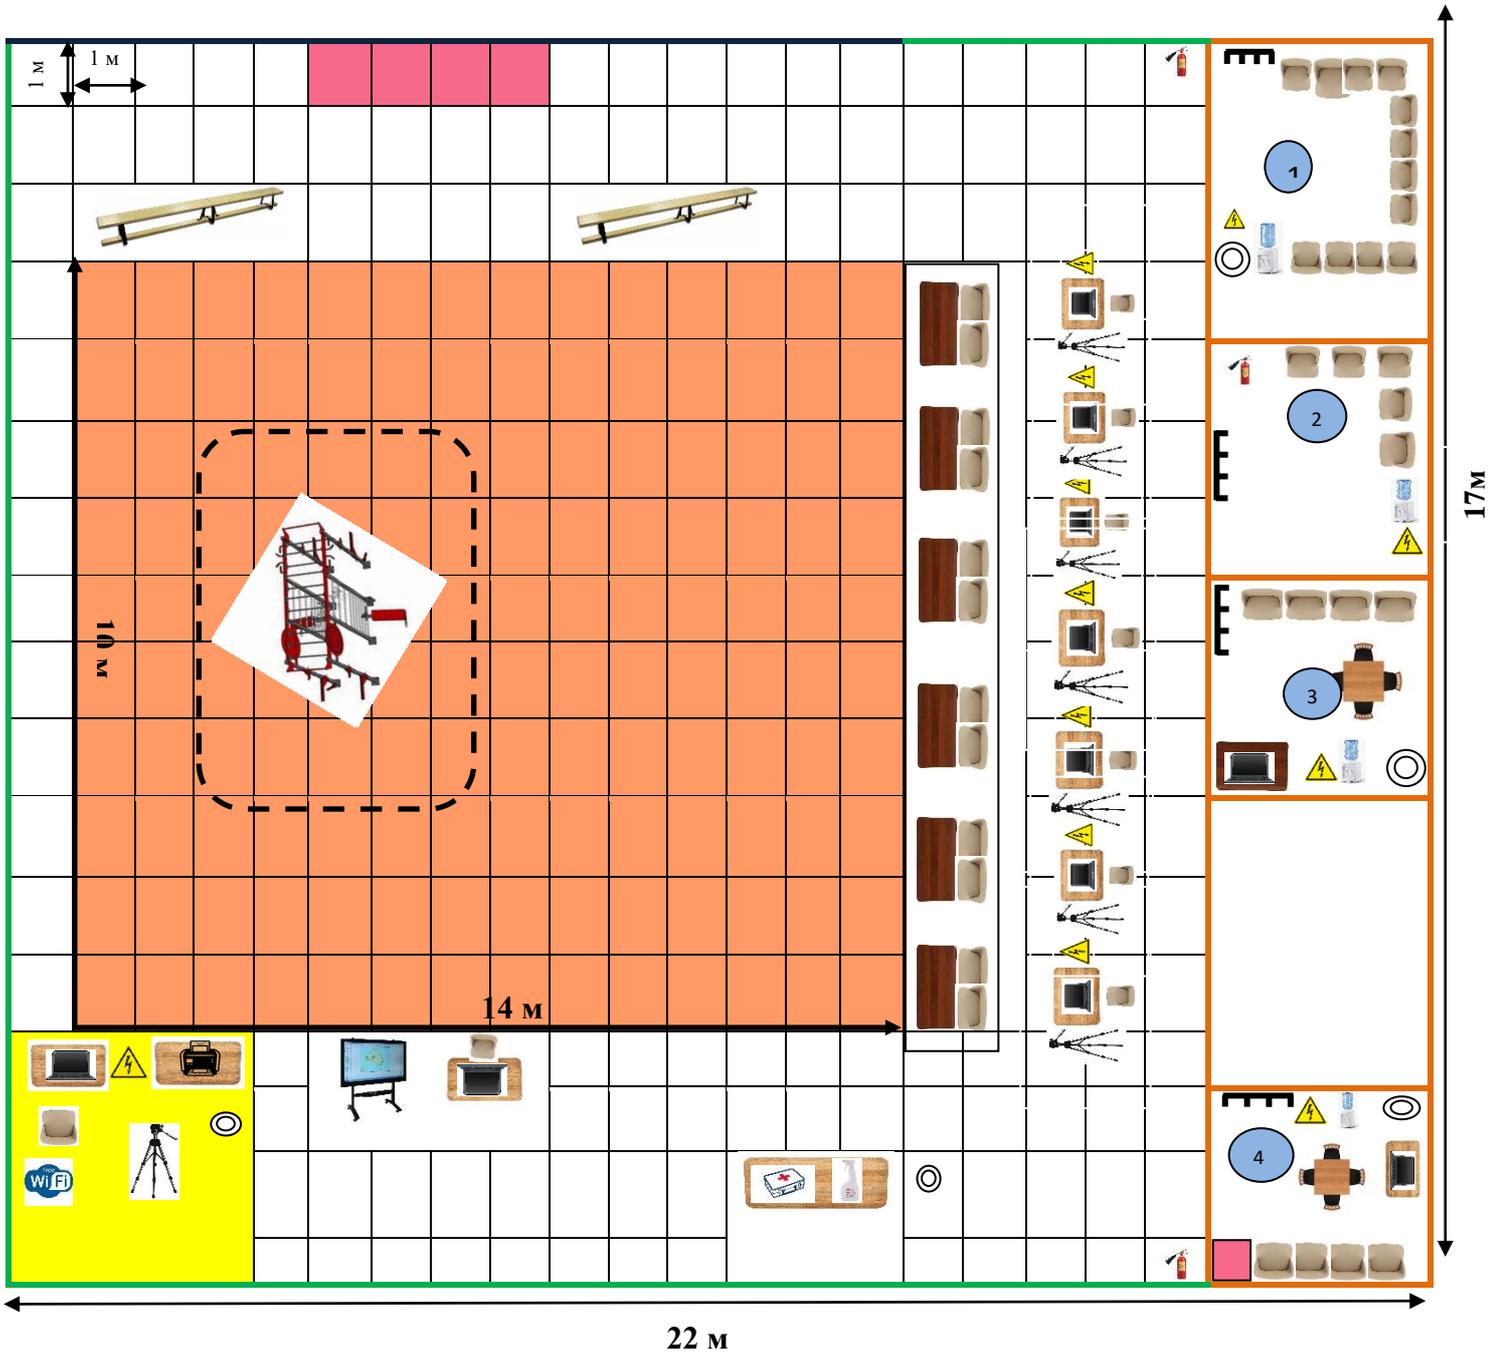


Особенности застройки площадки в разных соревновательных линейках

Размер площадки компетенции 22*17 метров, общая площадь застройки 374 кв.м. Наполняемость площадки оргтехники, специальным оборудованием и спортивным инвентарем производится согласно инфраструктурного листа соответствующей линейки (основная группа, юниоры, межвуз).

При организации чемпионата необходимо обеспечить максимальную близость всех обозначенных помещений с конкурсной площадкой.

Условные обозначения

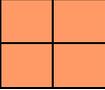	Демонстрационная площадка		Панель из оргстекла h 2,5 м		Огнетушитель
	Многофункциональная рама (МФР)		Ограждение h 2 м		Розетка 220 W, пилот 6 розеток
	Анализатор состава тела		Панель закрытая h 2,5 м		Вешалка
	Стеллаж		Стул		Мусорная корзина
	Фотоаппарат на штативе		Стол 1000*700		Куллер
	Компьютер		Стол 600*800		Место ТЭПа площадки
	Принтер		Гимнастическая скамейка		Комната главного эксперта
	Комната волонтеров		Комната экспертов		Мобильная смарт панель
	Комната конкурсантов		Аптечка		Средство дезинфекции