


План застройки площадки регионального чемпионата по профессиональному мастерству "Профессионалы"  
 Пензенская область 2024г.  
 Компетенции "Сметное дело"  
 Общая площадь площадки 142м<sup>2</sup>

Главный эксперт  
 \_\_\_\_\_ Демина Д.В.  
 "\_\_\_" \_\_\_\_\_ 2024г.

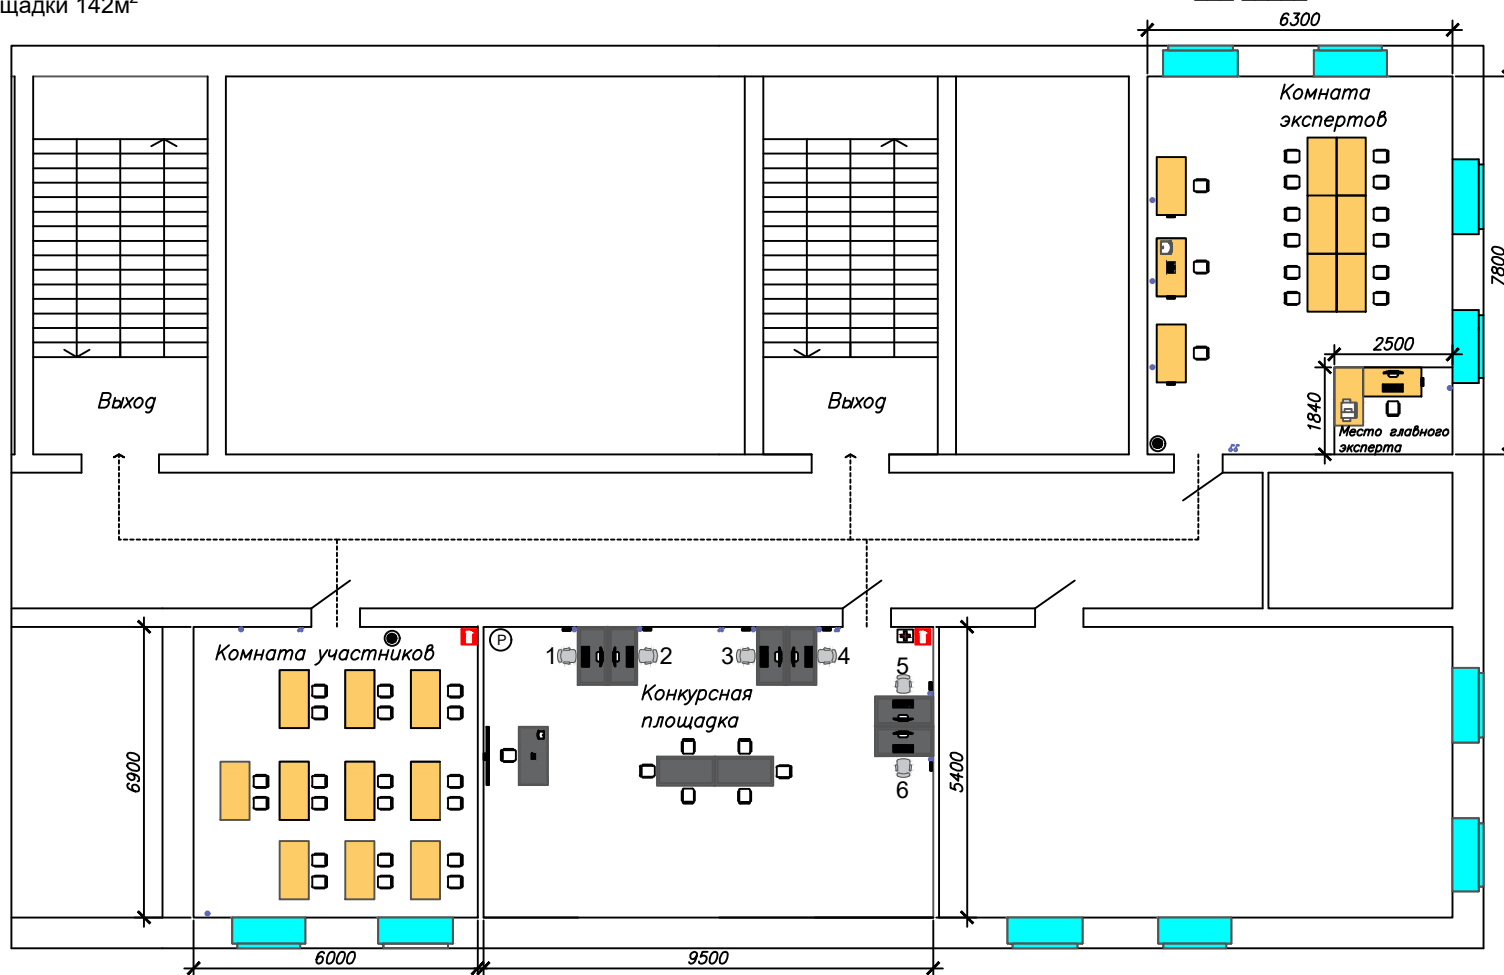

Условные обозначения

- |  |                |  |                                     |  |                      |
|--|----------------|--|-------------------------------------|--|----------------------|
|  | МФУ            |  | Сетевой фильтр                      |  | Рециркулятор воздуха |
|  | Розетка 220В   |  | Направление к эвакуационному выходу |  | Аптечка              |
|  | Выключатель    |  | Стол ученический                    |  | Огнетушитель         |
|  | Урна           |  | Стол 1200x500x750                   |  | Стул ученический     |
|  | Офисное кресло |  | Стол с перегородкой 1200x500x750    |  |                      |
|  | Ноутбук        |  |                                     |  |                      |