



ВСЕРОССИЙСКОЕ
ЧЕМПИОНАТНОЕ
ДВИЖЕНИЕ
ПО ПРОФЕССИОНАЛЬНОМУ
МАСТЕРСТВУ

ПЛАН ЗАСТРОЙКИ

по компетенции «Выпечка осетинских пирогов»

Регионального этапа Чемпионата по профессиональному мастерству


«Профессионалы»

в Пензенской области

2025 г.


План застройки площадки
 по компетенции «Выпечка осетинских пирогов» Регионального этапа Чемпионата
 по профессиональному мастерству «Профессионалы» в Пензенской области 2025 г

Первый этаж M1:50

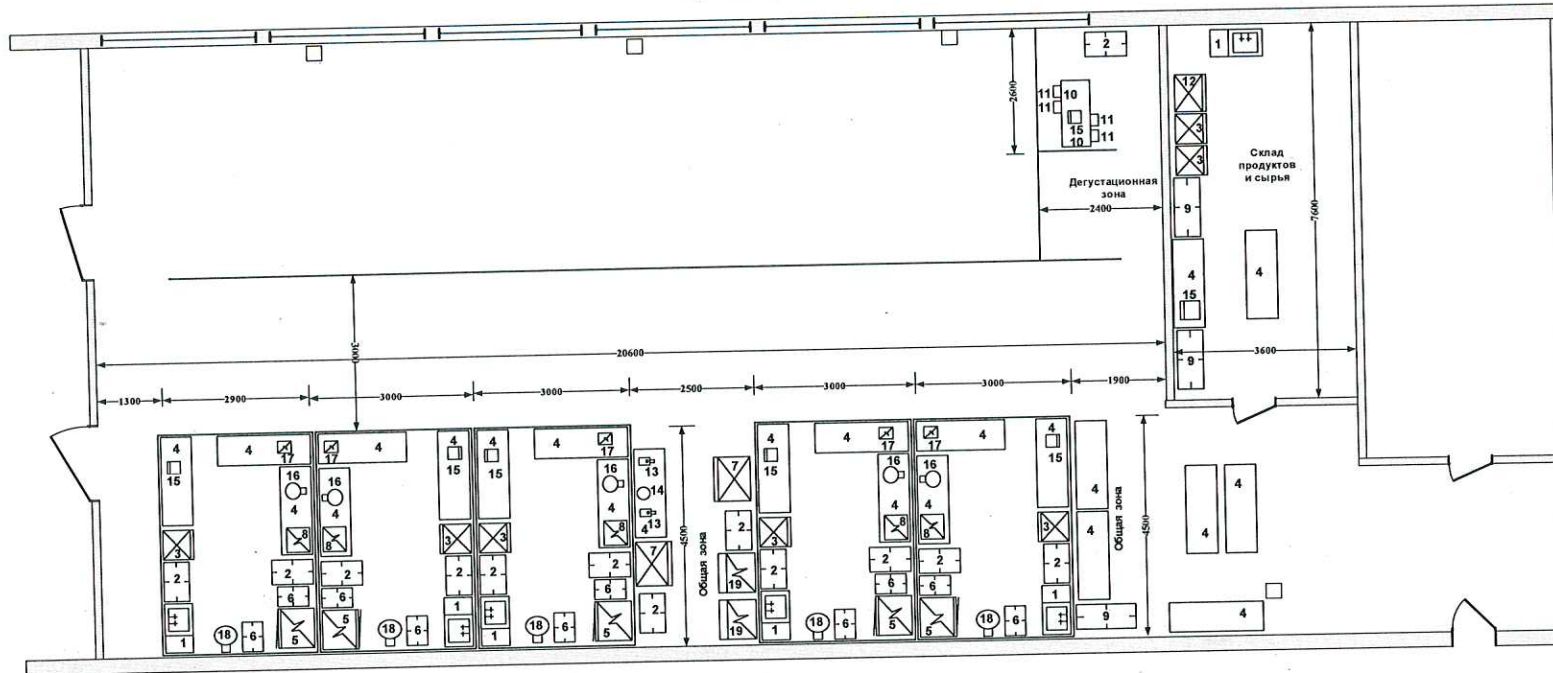

Перечень оборудования		
№№	Наименование оборудования	Количество
1	Стол с моечной ванной	6
2	Стеллаж 800x500	13
3	Шкаф холодильный	7
4	Стол производственный 1800x600	23
5	Печь конвекционная на подставке	5
6	Тележка - шпилька	10
7	Шкаф шоковой заморозки	2
8	Плита настольная индукционная	5
9	Стеллаж 1200x600	3
10	Стол производственный 1400x500	2
11	Стул	4
12	Шкаф морозильный	1
13	Мисорубка настольная	2
14	Соковыжималка	1
15	Электронные настольные весы	7
16	Миксер планетарный	5
17	Печь микроволновая	5
18	Миксер планетарный (тестомес) спиральный	5
19	Расстоечный шкаф	2

Второй этаж M1:100

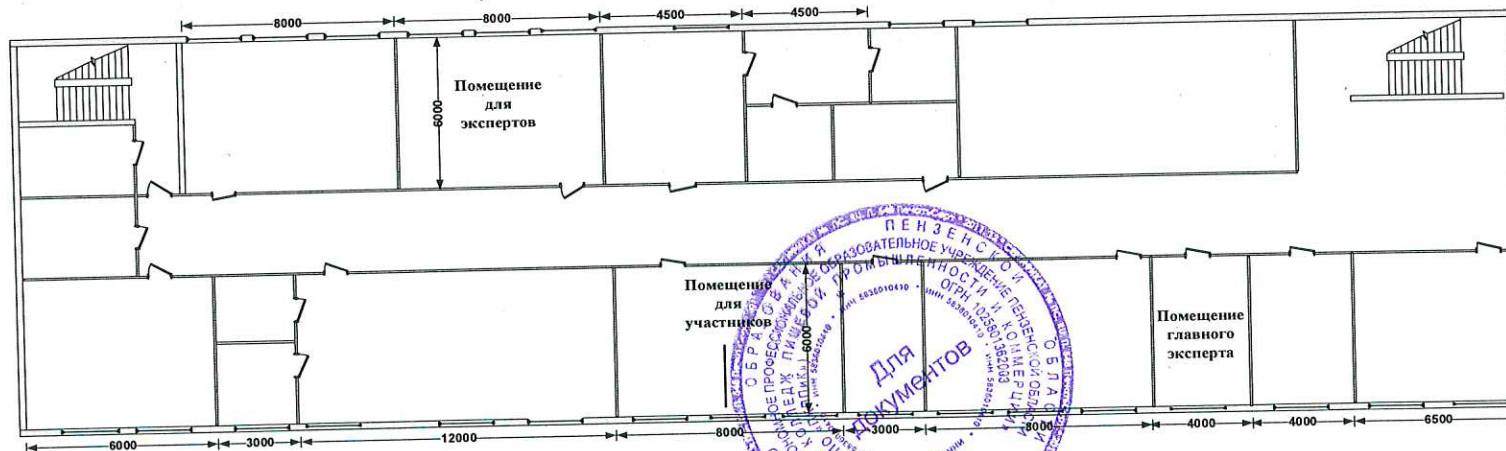

*Общая площадь площадки
составляет 321 кв.м*

Директор ГАПОУ ПО «ПКНЦиК»

Е.В. Арефьева

