




ВСЕРОССИЙСКОЕ
ЧЕМПИОНАТНОЕ
ДВИЖЕНИЕ
ПО ПРОФЕССИОНАЛЬНОМУ
МАСТЕРСТВУ

ПЛАН ЗАСТРОЙКИ
по компетенции «Кондитерское дело»
Регионального этапа Чемпионата по профессиональному мастерству
«Профессионалы»
в Пензенской области

2025 г.


План застройки площадки
по компетенции «Кондитерское дело» Регионального этапа Чемпионата
по профессиональному мастерству «Профессионалы» в Пензенской области 2025 г

Первый этаж M1:50

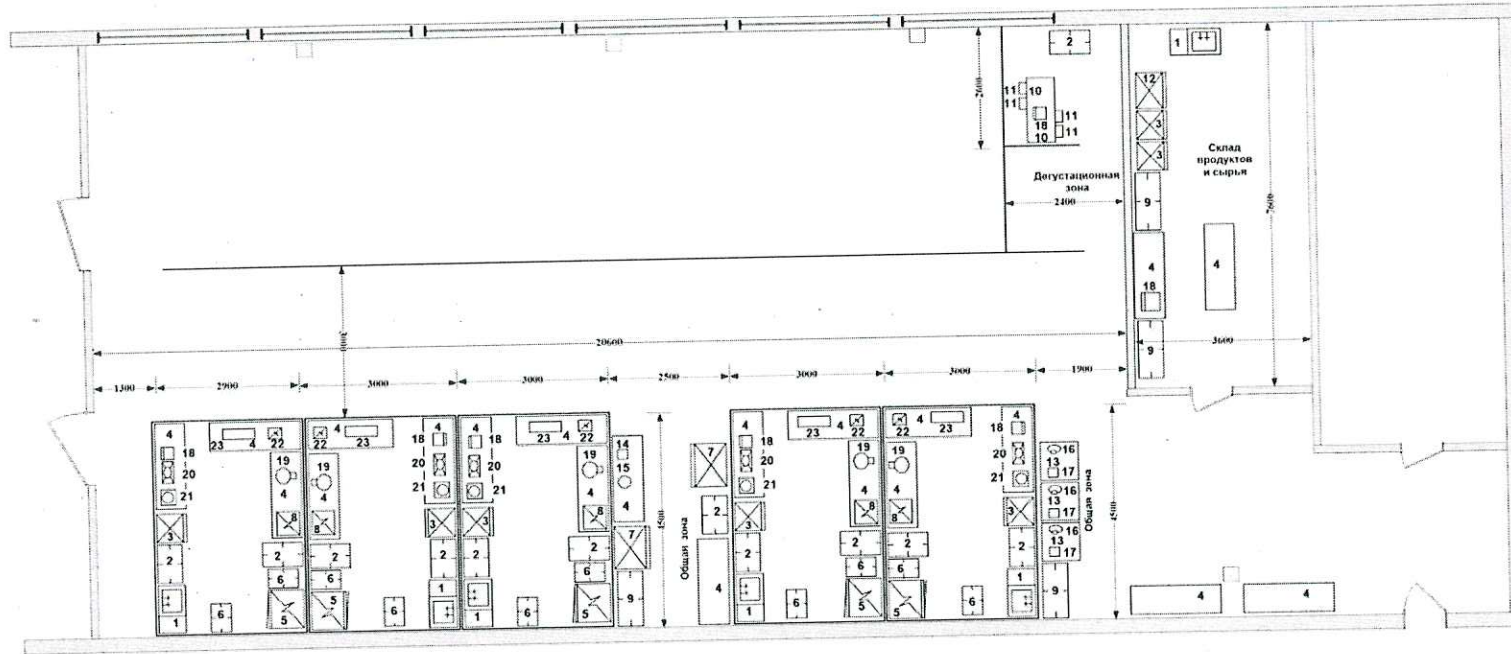

Перечень оборудования		
№№	Наименование оборудования	Количество
1	Стол с моечной ванной	6
2	Стол/стеллаж 800x500	12
3	Шкаф холодильный	7
4	Стол производственный 1800x600	21
5	Печь конвекционная на подставке	5
6	Тележка - шпатель	10
7	Шкаф шоковой заморозки	2
8	Плита настольная индукционная	5
9	Стол/стеллаж 1200x600	4
10	Стол производственный 1400x500	2
11	Стол	4
12	Шкаф морозильный	1
13	Стол производственный 800x800	3
14	Куттер РЭБОКСИИ	1
15	Соковыжималка	1
16	Краскопульт	3
17	Компрессор	3
18	Электронные настольные весы	7
19	Миксер планетарный	5
20	Лампа для карамели	5
21	Ванна для плавления шоколада	5
22	Печь микроволновая	5
23	Доска мраморная для темперирования шоколада	5

Второй этаж M1:100

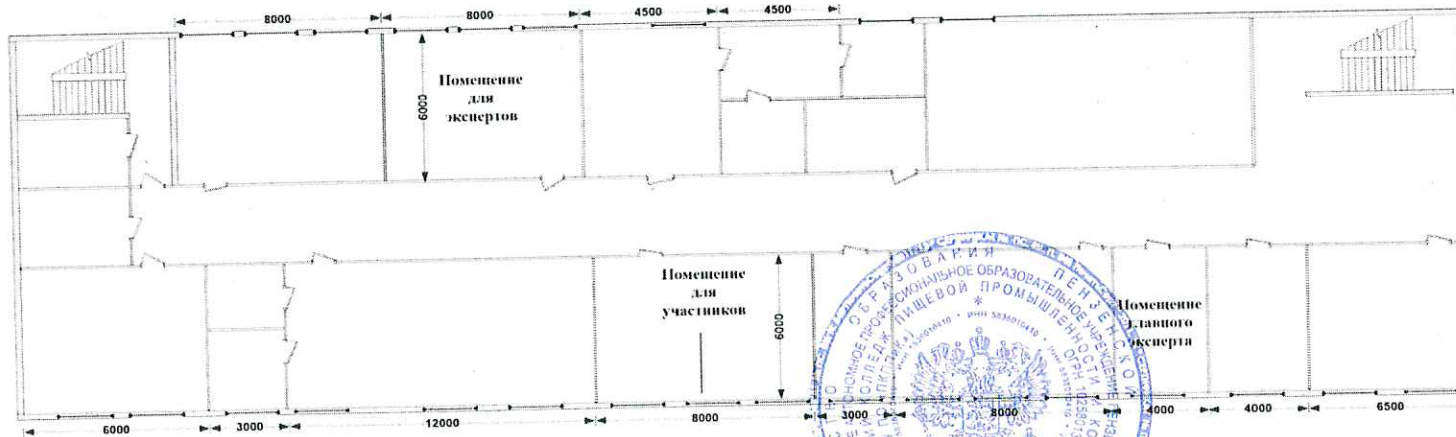

Общая площадь площадки
составляет 321 кв.м

Директор ГАПОУ ПО «ПКППИК»



Е.В. Арефьева