




ВСЕРОССИЙСКОЕ  
ЧЕМПИОНАТНОЕ  
ДВИЖЕНИЕ  
ПО ПРОФЕССИОНАЛЬНОМУ  
МАСТЕРСТВУ

**ПЛАН ЗАСТРОЙКИ**  
**по компетенции «Пряничное дело»**  
**Регионального этапа Чемпионата по профессиональному мастерству**  
**«Профессионалы»**  
**в Пензенской области**

2025 г.


**План застройки площадки  
по компетенции «Пряничное дело» Регионального этапа Чемпионата  
по профессиональному мастерству «Профессионалы» в Пензенской области 2025 г**

*Первый этаж M1:50*

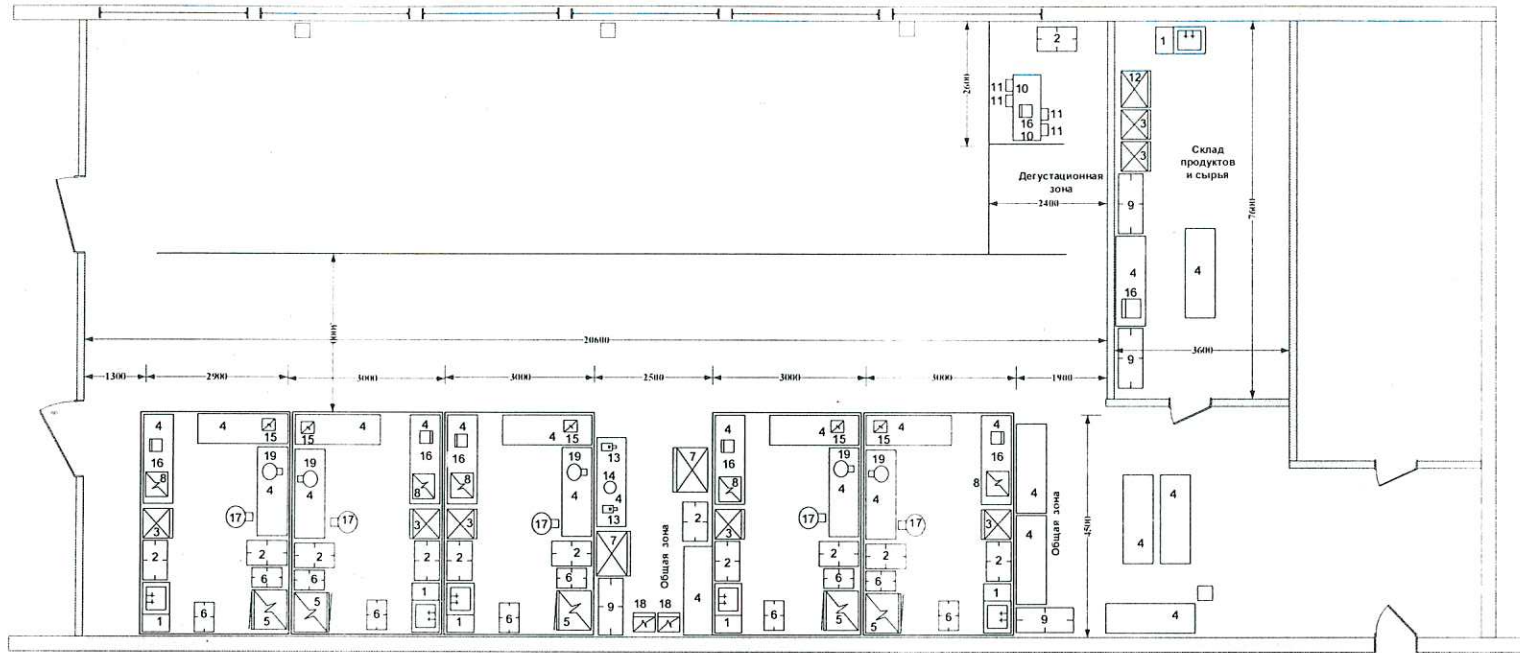

Перечень оборудования		
№№	Наименование оборудования	Количество
1	Стол с мучной настолью	6
2	Стеллаж 800x500	12
3	Шкаф холодильный	7
4	Стол производственный 1800x600	21
5	Печь конвекционная на подставке	5
6	Тележка - шиньель	10
7	Шкаф глубокой заморозки	2
8	Плита настольная индукционная	5
9	Стеллаж 1200x600	4
10	Стол производственный 1400x500	2
11	Стол	4
12	Шкаф морозильный	1
13	Мисорубка настольная	2
14	Соловьязмалка	1
15	Печь микроволновая	5
16	Электронные настольные весы	7
17	Тестомер	5
18	Шкафы расстоечный	2
19	Миксер планетарный	5

*Второй этаж M1:100*

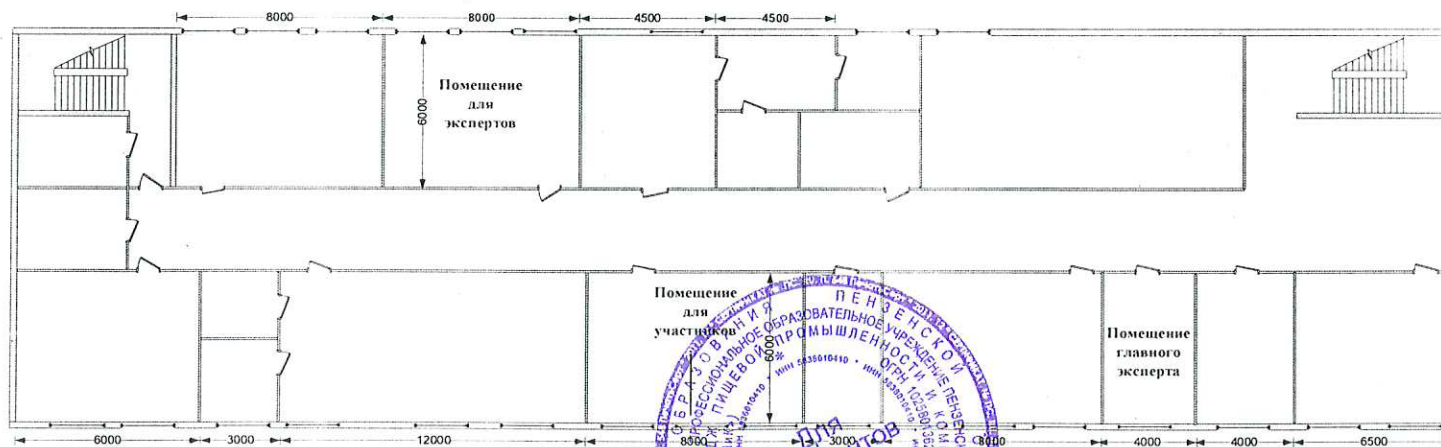

*Общая площадь площадки  
составляет 321 кв.м*

Директор ГАПОУ ПО «ЛКЦ»



Е.В.Арефьева