



ПЛАН ЗАСТРОЙКИ
по компетенции «Малярные и декоративные работы»
регионального этапа Чемпионата по
профессиональному мастерству «Профессионалы»
Пензенской области

РАБОЧАЯ ПЛОЩАДКА

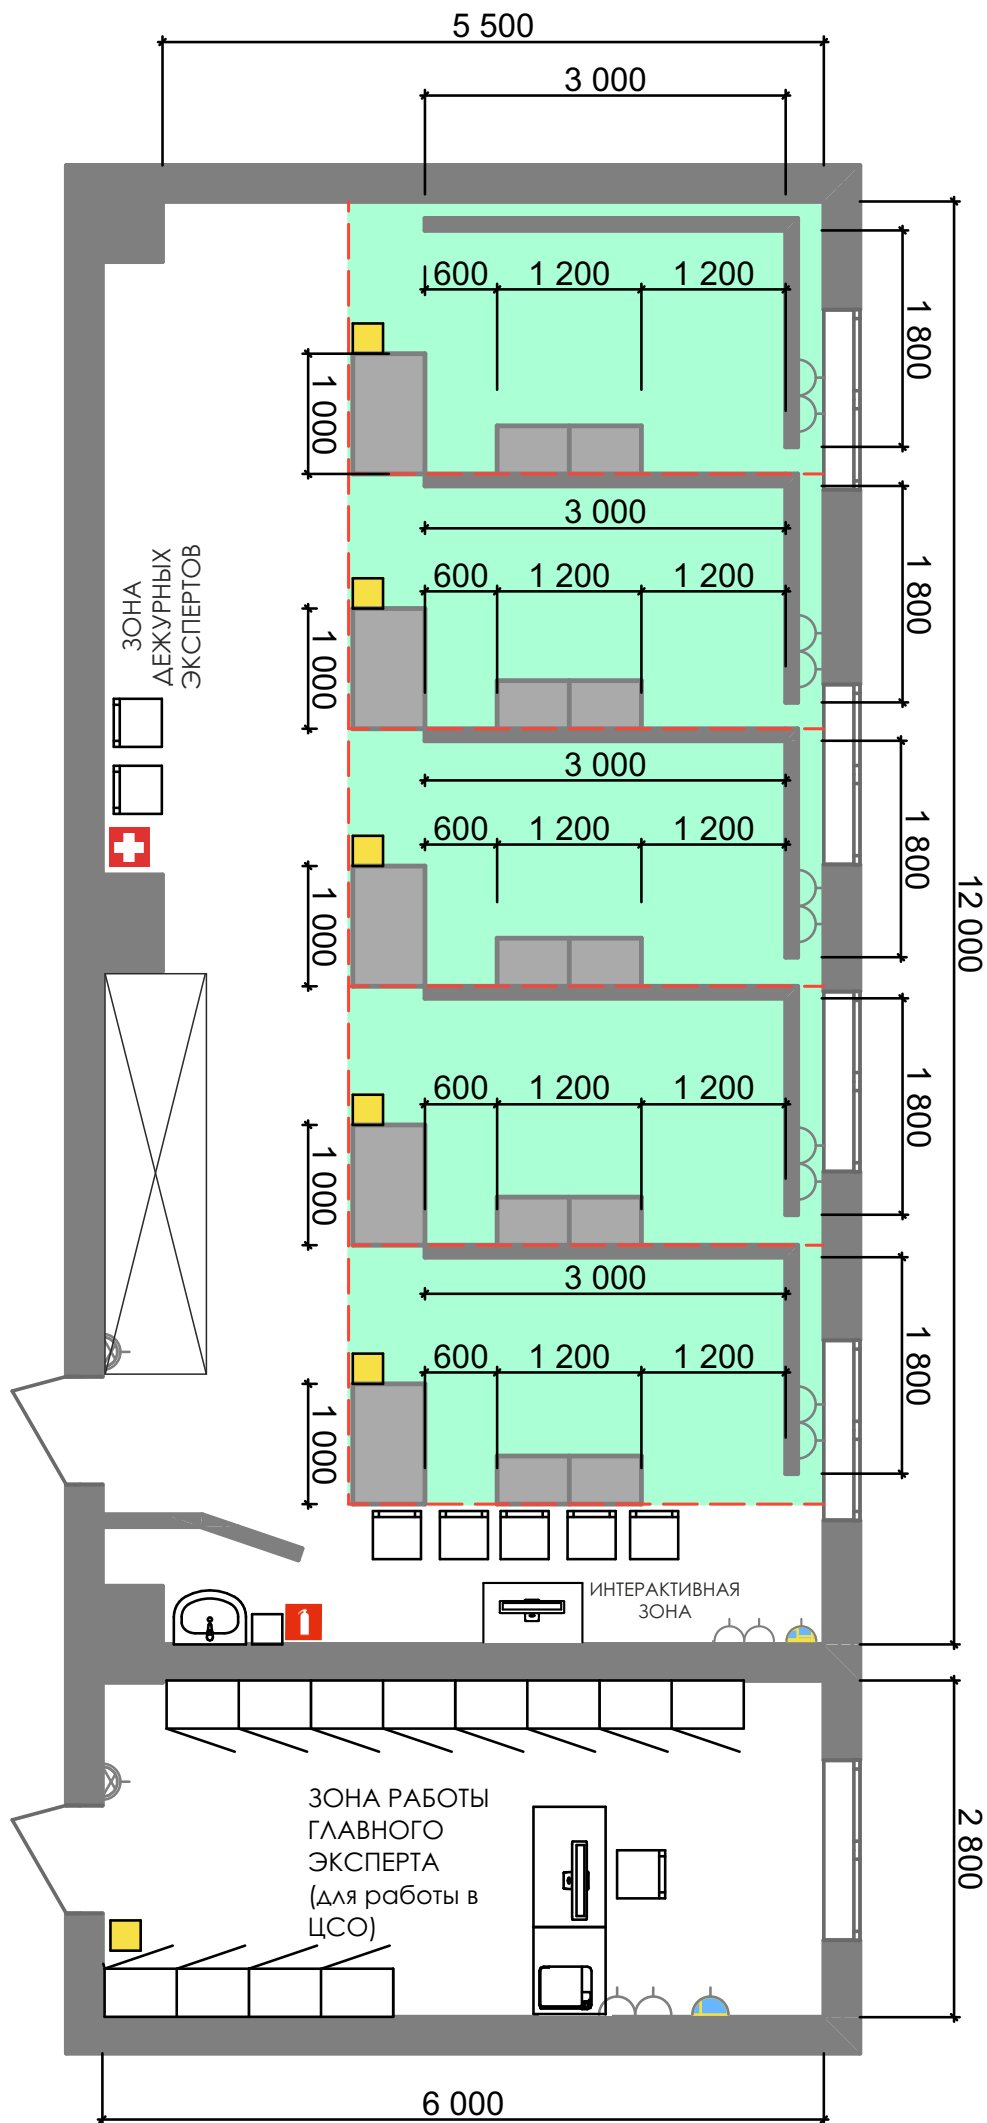


УСЛОВНЫЕ ОБОЗНАЧЕНИЯ

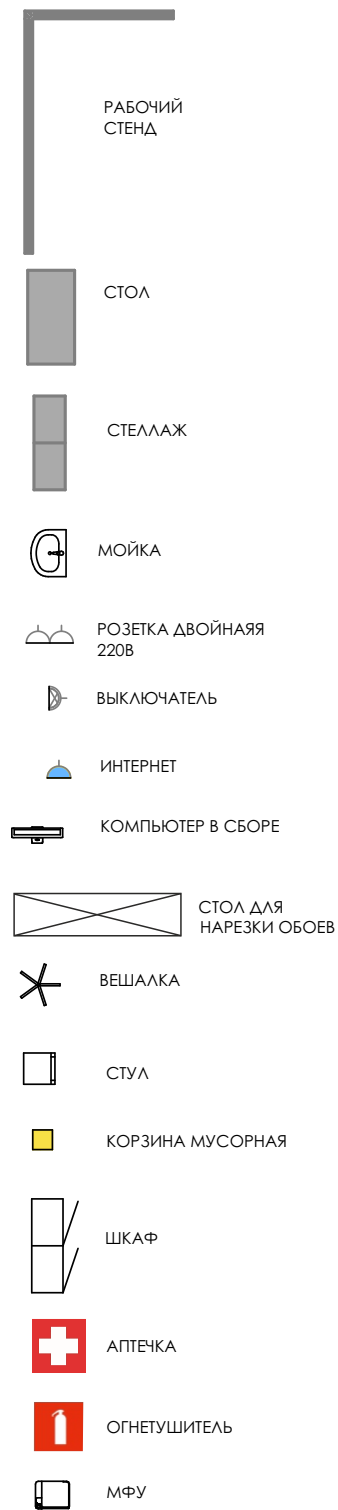

КОМНАТА КОНКУРСАНТОВ

8 750

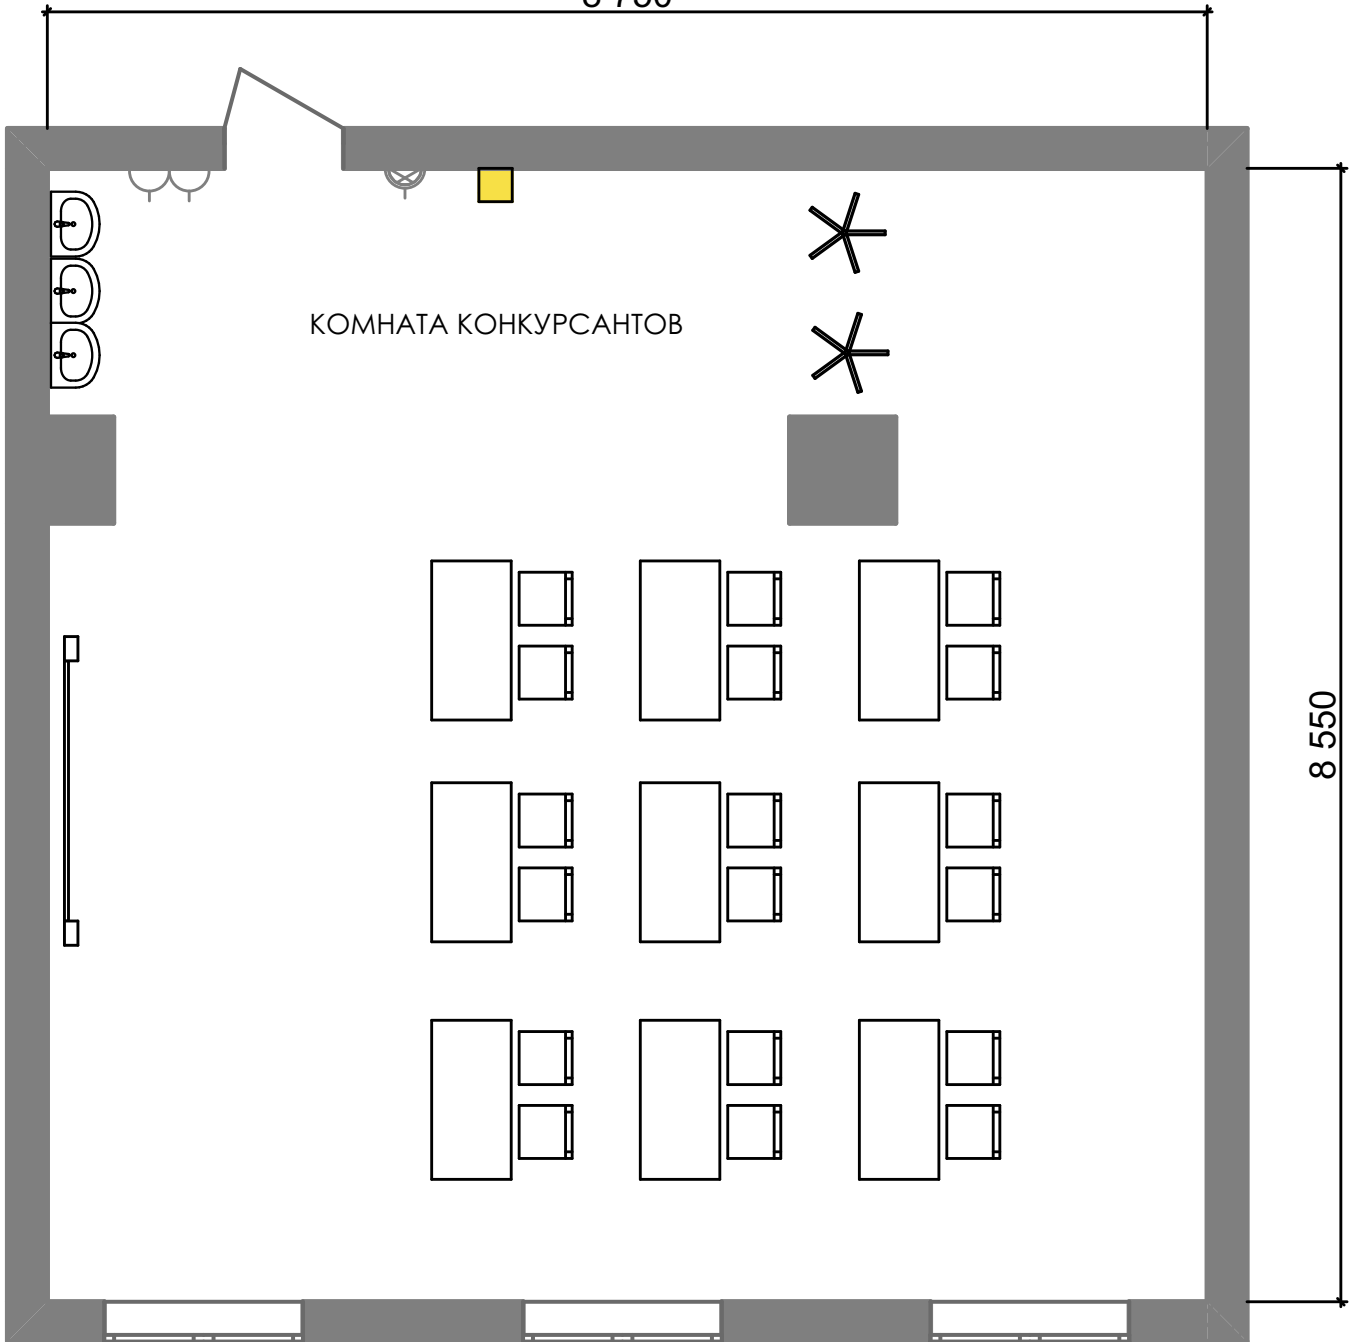

УСЛОВНЫЕ ОБОЗНАЧЕНИЯ



СТОЛ



СТУЛ



РОЗЕТКА ДВОЙНАЯ
220В



ВЕШАЛКА



ВЫКЛЮЧАТЕЛЬ




КОРЗИНА МУСОРНАЯ


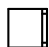








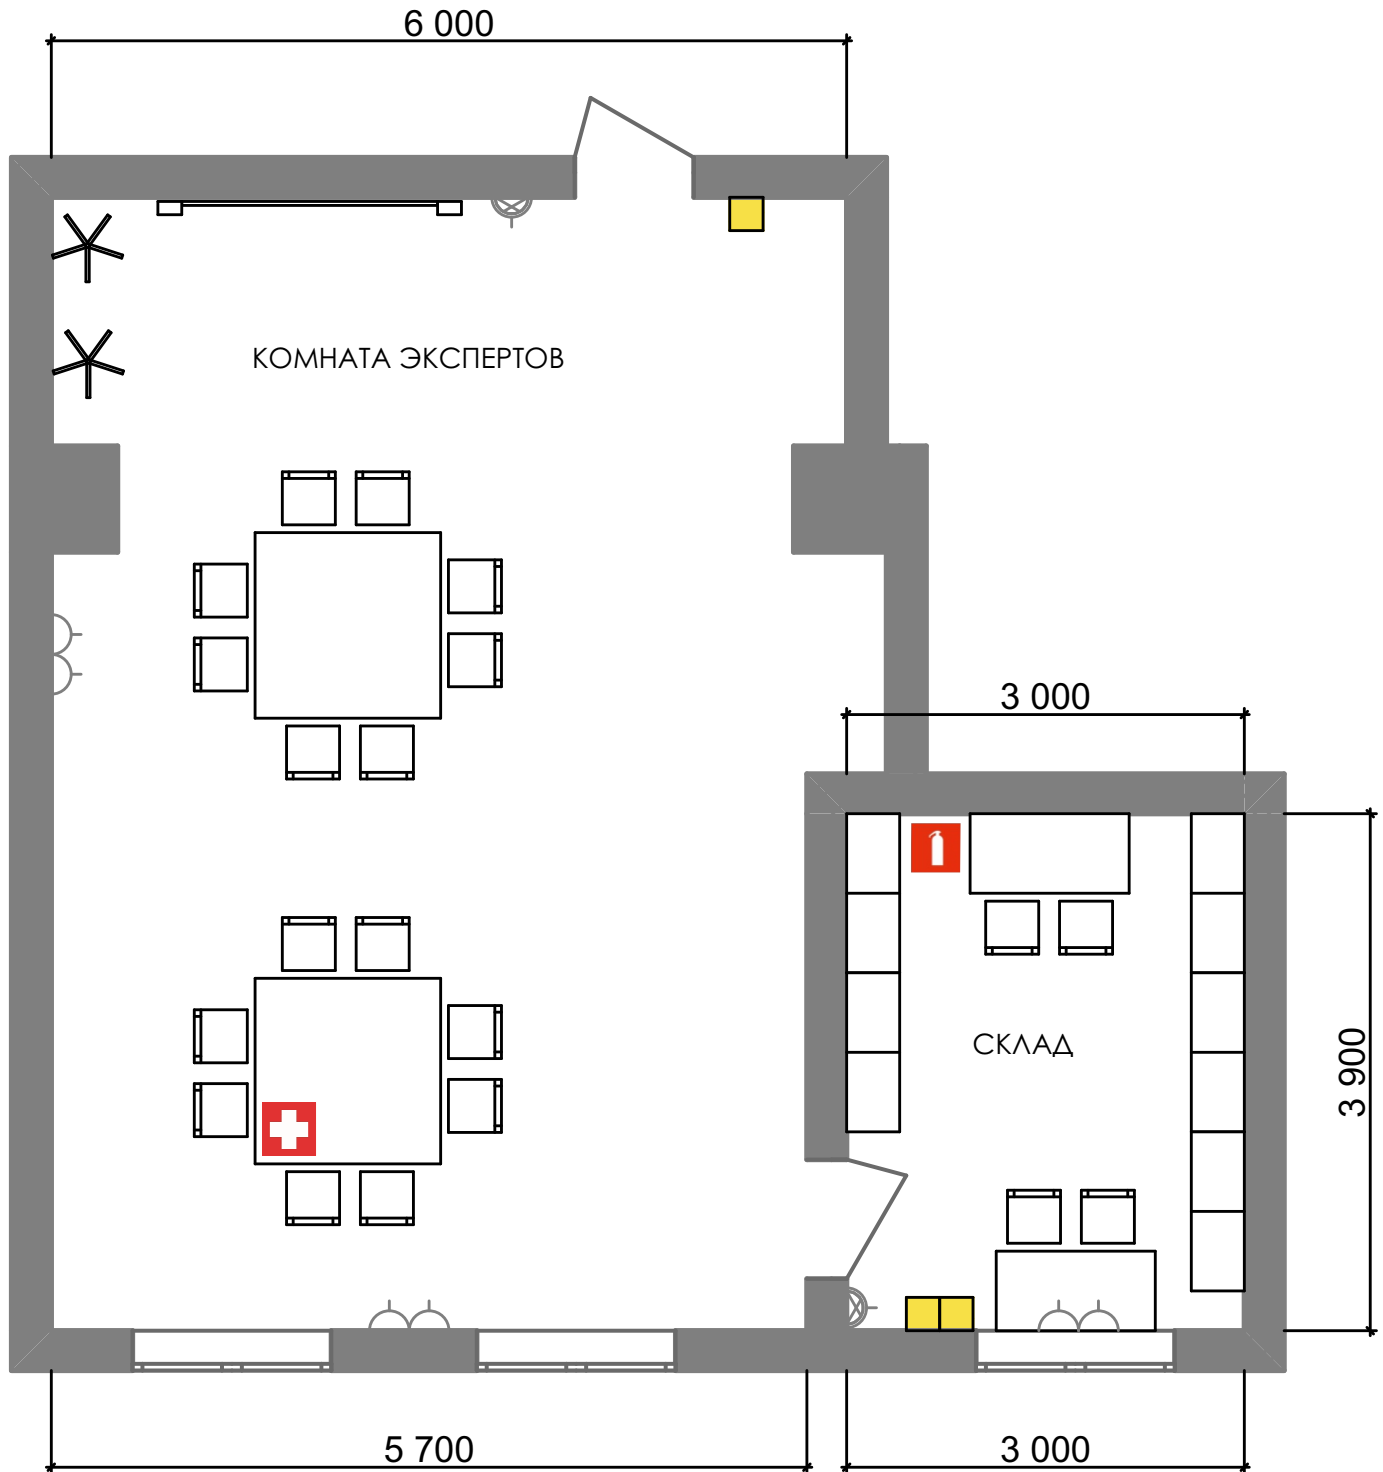

ИНТЕРАКТИВНАЯ ДОСКА

КОМНАТА ЭКСПЕРТОВ. СКЛАД

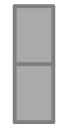

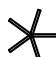УСЛОВНЫЕ ОБОЗНАЧЕНИЯ

	СТОЛ		СТУЛ		РОЗЕТКА ДВОЙНАЯ 220В		ИНТЕРАКТИВНАЯ ДОСКА
	СТЕЛЛАЖ		КОРЗИНА МУСОРНАЯ		ВЫКЛЮЧАТЕЛЬ		ВЕШАЛКА
			ОГнетушитель		АПТЕЧКА		