



ВСЕРОССИЙСКОЕ  
ЧЕМПИОНАТНОЕ  
ДВИЖЕНИЕ  
ПО ПРОФЕССИОНАЛЬНОМУ  
МАСТЕРСТВУ


**ПЛАН ЗАСТРОЙКИ  
по компетенции «ИНТЕРНЕТ-МАРКЕТИНГ»  
регионального этапа  
чемпионата по профессиональному мастерству  
«Профессионалы»  
Пензенская область**

(субъект РФ)

2026 г.


*План заспироки по компетенции «Интернет-маркетинг»  
Регионального чемпионата по профессиональному мастерству «ПроПрофессионалы»  
в Пензенской области*

Tutorielle Medizin M1:50

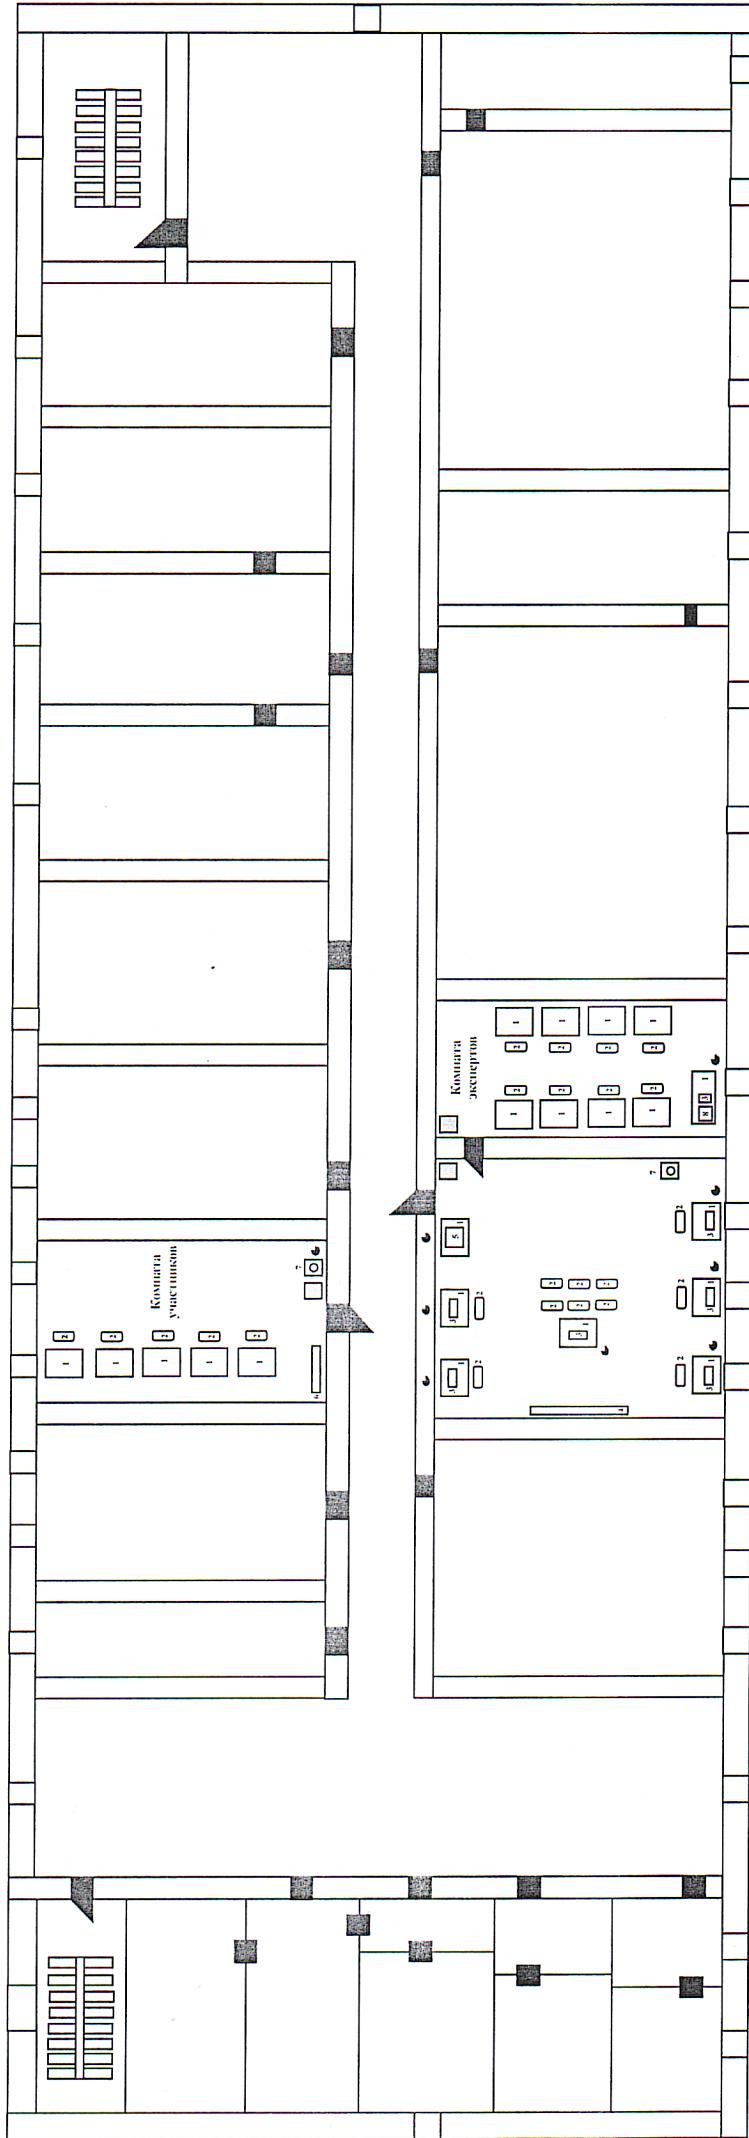

## Условные обозначения

<input type="checkbox"/>	Огнеступители	4
	Розетка 220 Вт	8

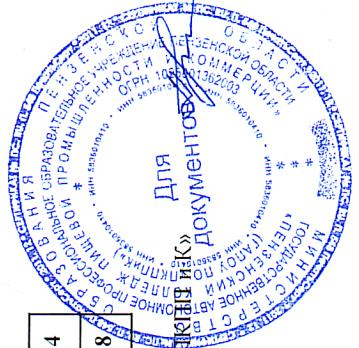

Для **Для** **Документов**  
/ Директор ГАПО ПО «**КрасИК**»

