
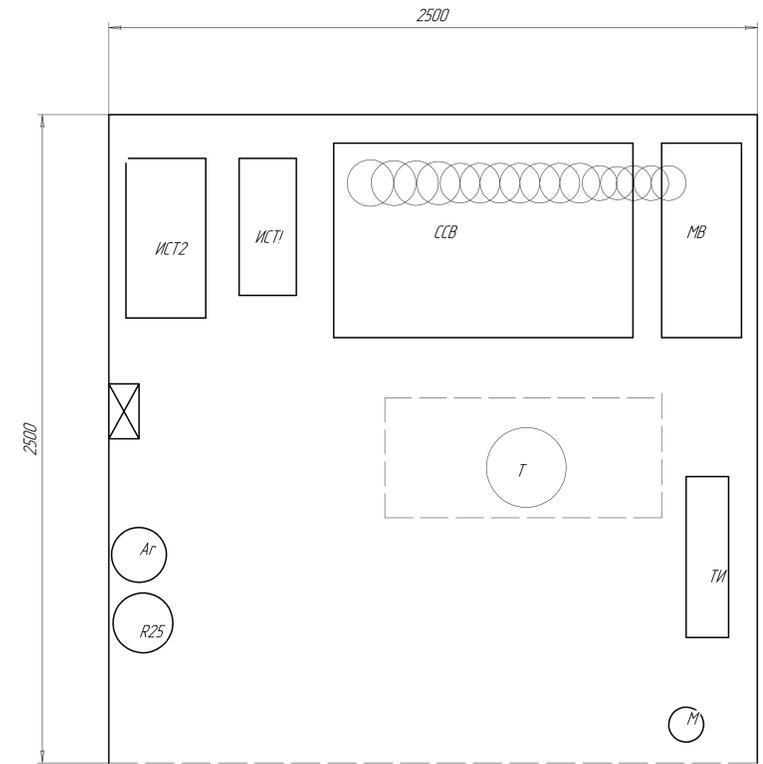


**План застройки по компетенции Сварочные технологии  
Пензенской области РЧ 2025**

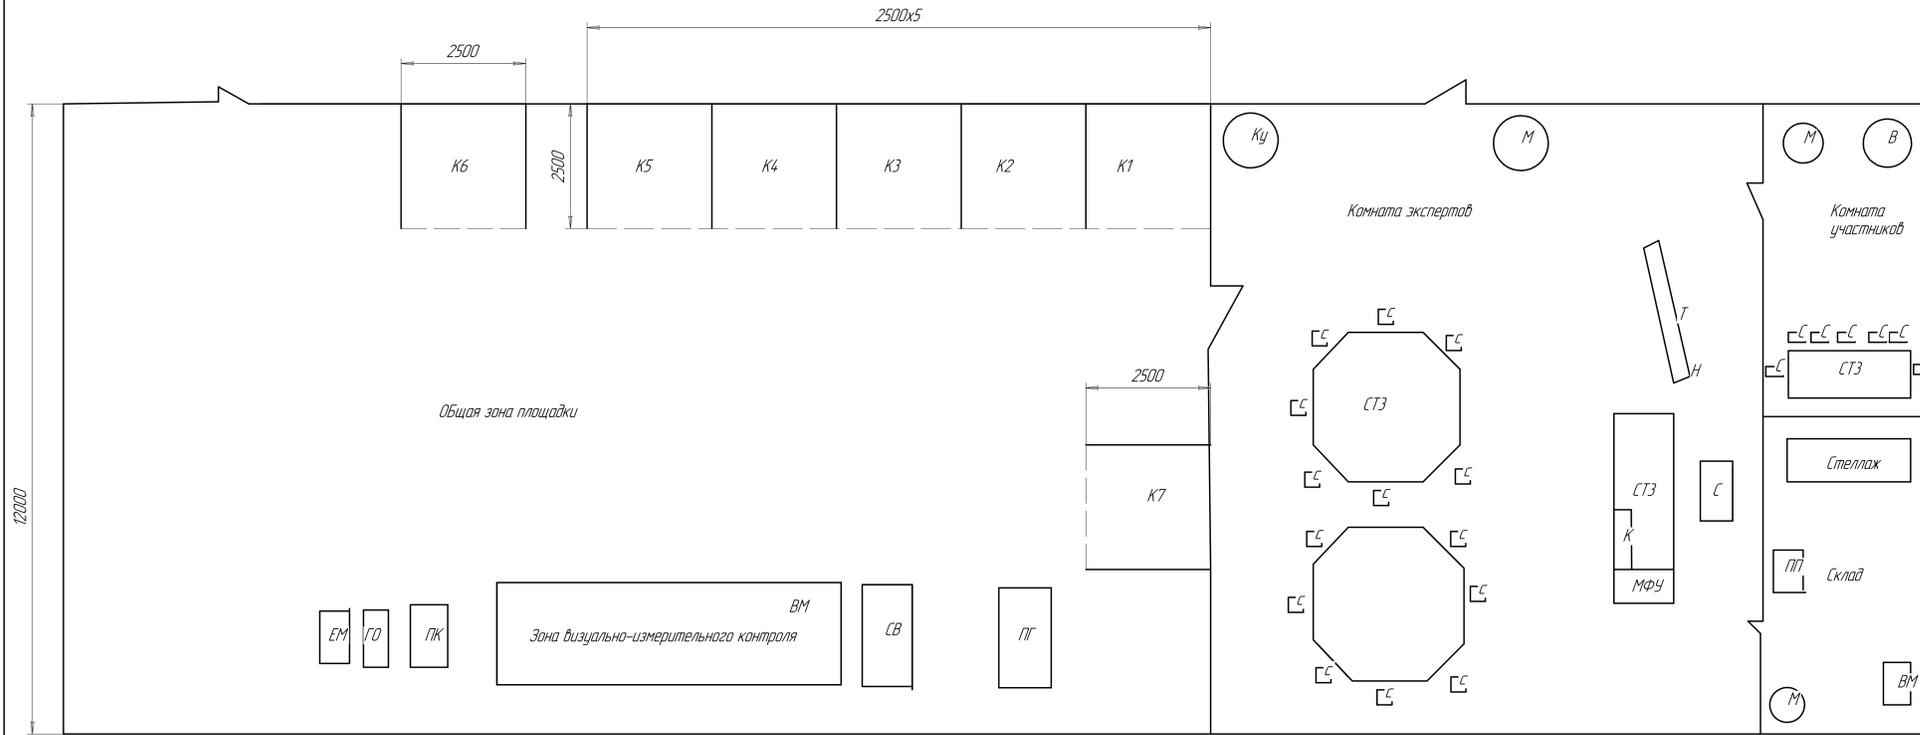

**Обозначения на плане**

- электрощиток с блоком розеток (7 на 220 и 3 на 380 В0)
- негорючее сплошное ограждение высотой 2 м
- односторонний дверной проем с дверью под ключ 2x0,6x0,9 м
- электрический шкаф
- полупрозрачная штора с крепежом в верхней части

**Сокращения на плане**

- К1-К7-Кабины сварочные 2,5x2,5 метра
- Ст3-стол
- Ст-стул
- ПГ-пресс гидравлический
- ПП-печь для прокали электродов
- М-мусорная корзина
- ВМ-верстак металлический
- СВ-слесарный верстак
- ИСТ1-источник сварочного тока 111, 14,1 процесса
- ИСТ-источник сварочного тока 135 процесса
- ССВ-стол сварочный оснащенный позиционером и тисками
- МВ-местная вентиляция
- Ar-баллон с аргоном 100% 40л
- R25-баллон смеси защитной Ar-75/CO2 25
- ПК-париневой компрессор
- ГО-гидравлический опресовщик
- ЕМ-емкость металлическая
- МФУ многофункциональное устройство лазерное
- К-компьютер
- Т-телевизор
- Н-напольная стойка под телевизор
- Ку-кулер для воды
- ТИ-тележка инструментальная
- В-вешалка

Имя	Дата	№ докум.	Лист	Дата	Лист	Масштаб	Максимум
Разработ							1/1
Проект							
Контроль							
Исполнитель							
Дата							